


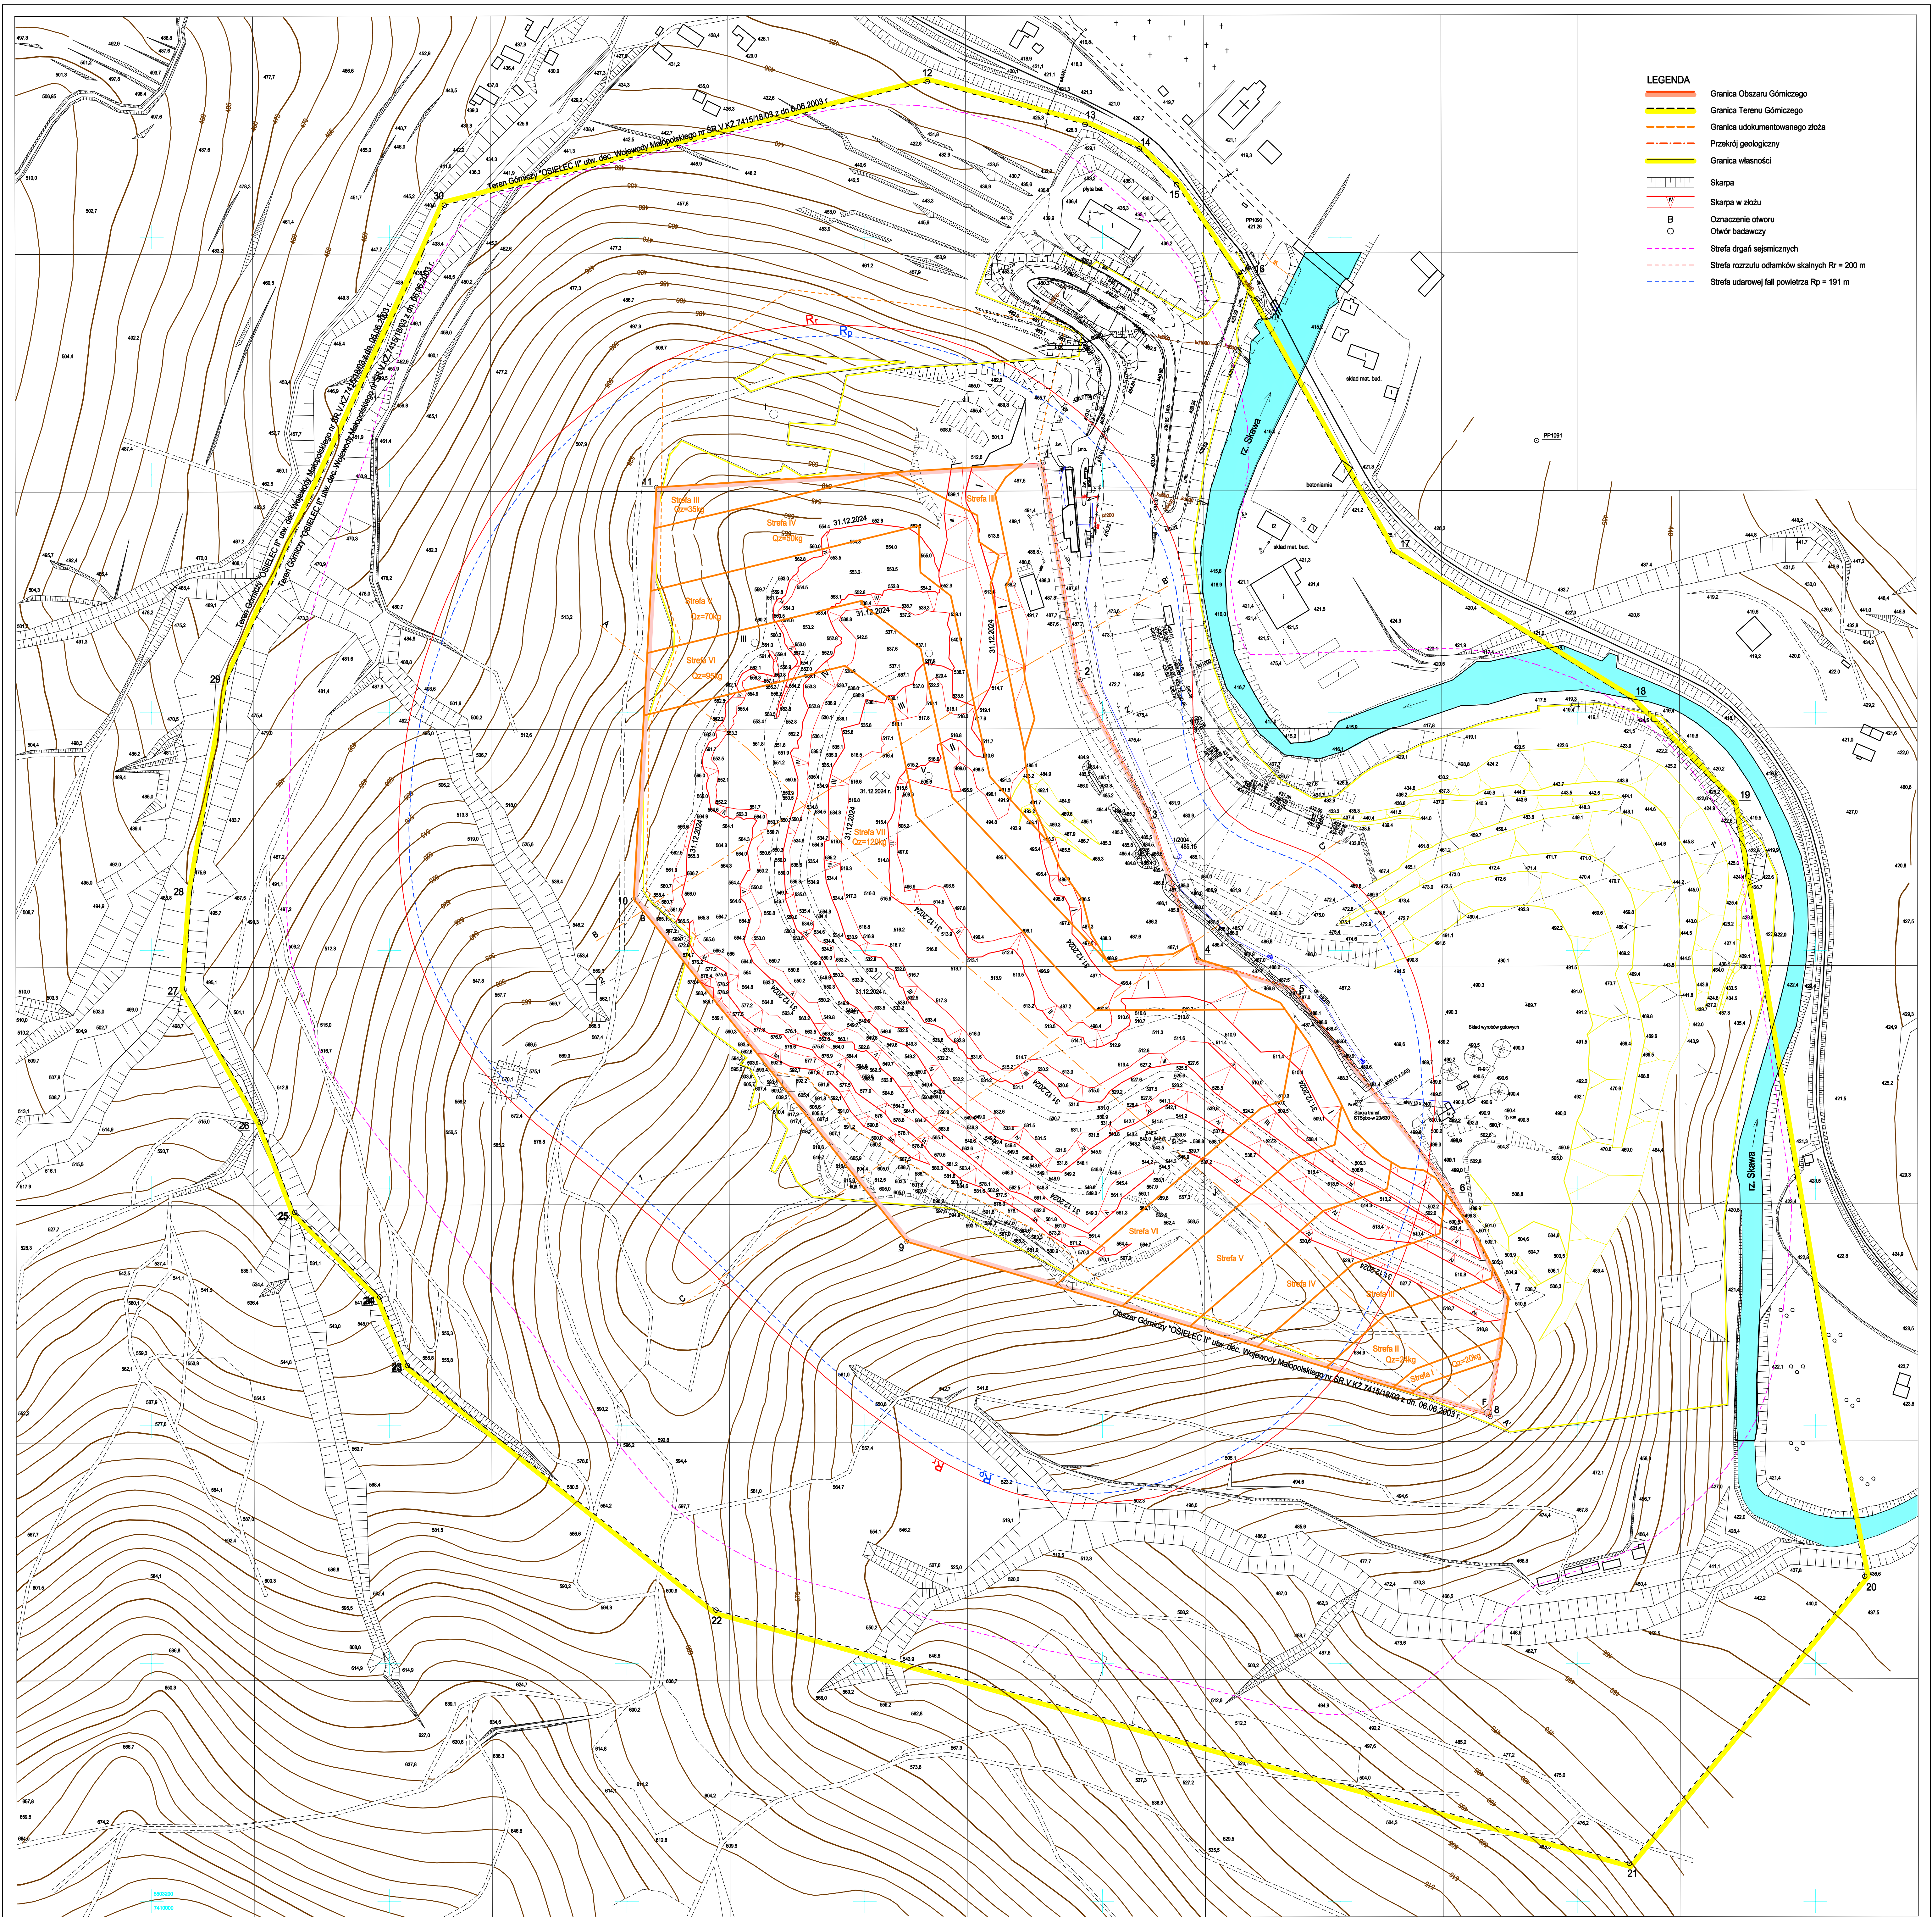

Podział arkusza 1:10 000

01	02	03	04	05
06	07	08	09	10
11	12	13	14	15
16	17	18	19	20
21	22	23	24	25

Obr. Osielec
Gm. Jordanków
Pow. suski
Woj. Małopolskie

Układ sytuacyjny "1965"
Układ wysokościowy "Kronstadt"

+ siatka układu "2000"

Stan na : 31.12.2024r.

załącznik nr 2

Dodatek nr 6 do planu ruchu
zakładu górniczego Kopalnia Kamienia "Osielec" S.A.
na okres 05.08.2025r. - 04.08.2031r.
Mapa sytuacyjno-wysokościowa
Skala 1 : 2000

Zakończono w październiku 2002 r.
Miernicy Górnicy

X = 5 369 800
Y = 4 541 000